

**PLANTA DE POTABILIZADORA ALTO YACUSISA
COMPONENTES**


1. FLOCULADOR
2. SEDIMENTADOR
3. FILTROS
4. CASA QUIMICA
5. CASA DE OPERADOR
6. CASETA DE CONTROL
7. CASETA DE DOSIFICACION DE CLORO

CUADRO DE DATOS TECNICOS DE LA PLANTA DE POTABILIZADORA

VERTICE	COORDENADA UTM		ANGULO	LADO	DISTANCIA(m.)
	ESTE	NORTE			
1	380658.3262	9012725.0637	89°58'46"	1-2	37.00
2	380645.5852	9012759.8008	90°1'14"	2-3	64.00
3	380705.6631	9012781.8608	89°58'46"	3-4	37.00
4	380718.4041	9012747.1237	90°1'14"	4-1	64.00

CUADRO DE AREA

Nº	PREDIO	AREA	PERIMETRO	PARTIDA ELECTRONICA Nº
1	PLANTA DE POTABILIZADORA	2,368.00 m ² .	202.00 ml.	

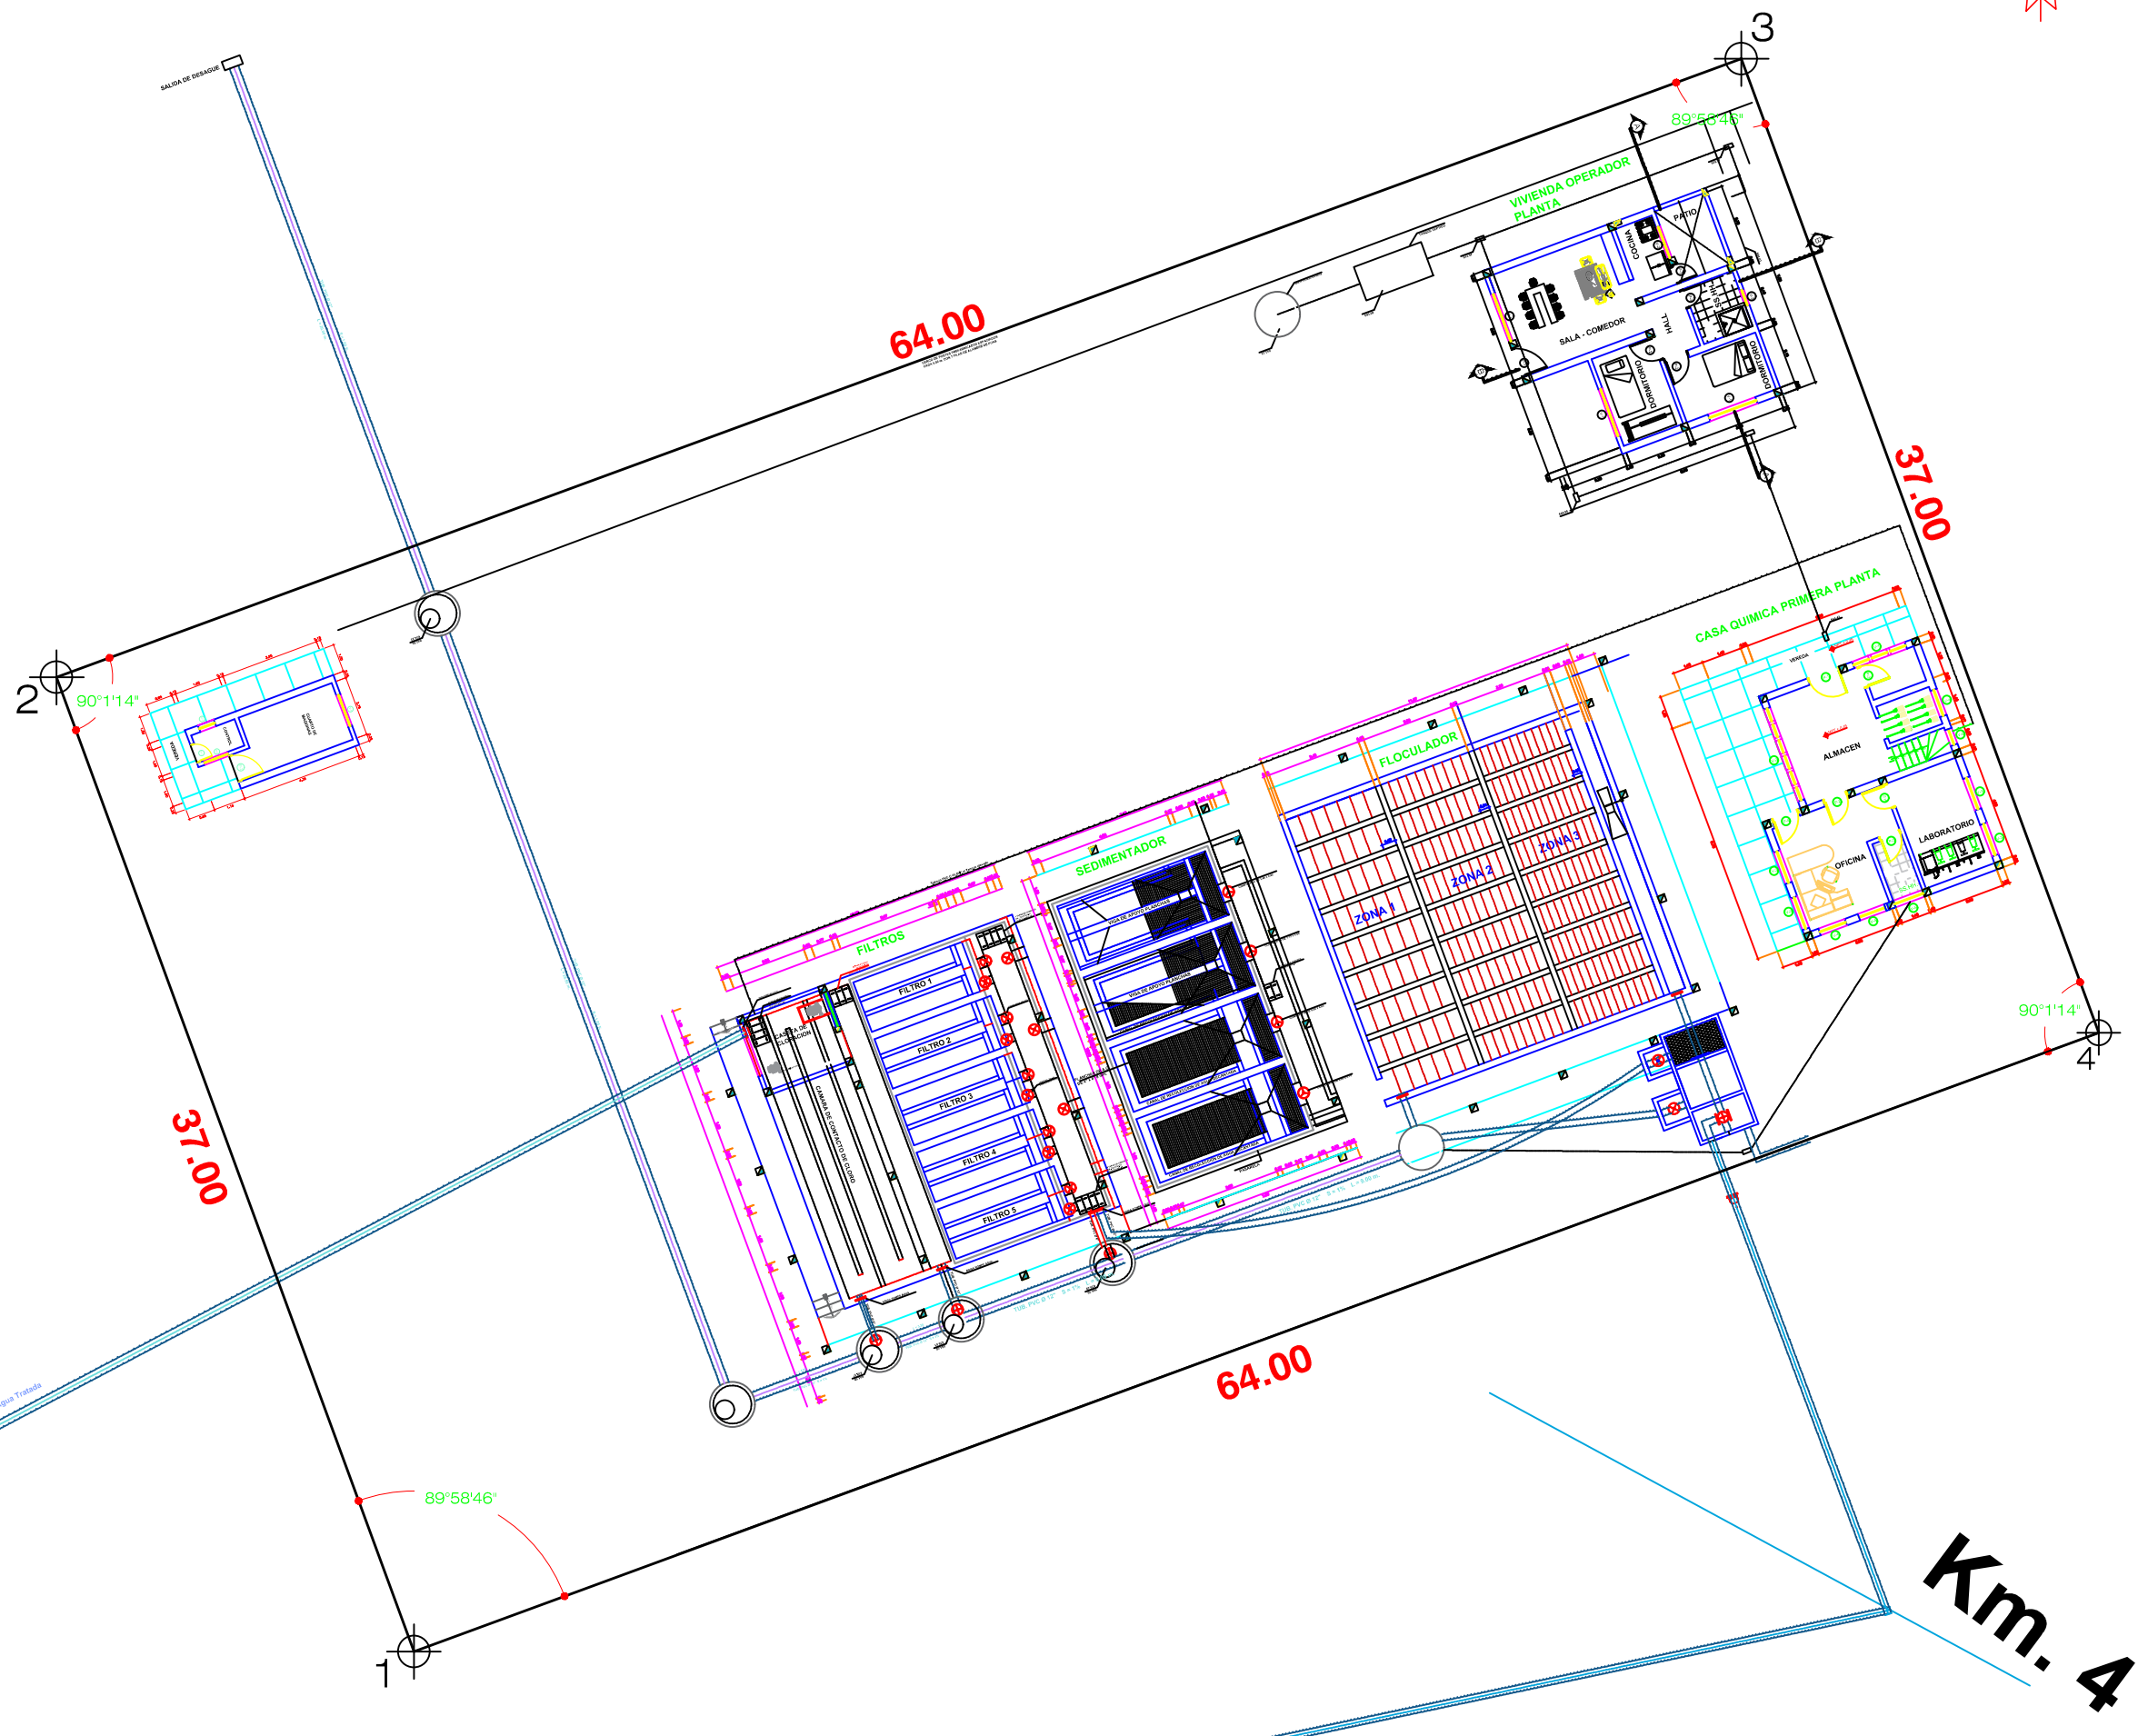

Km. 4

**EPS SEDA HUANUCO S.A.
ZONAL AUCAAYACU**

PROYECTO:	UBICACION DE PLANTA POTABILIZADORA ALTO YACUSISA		
PLANO:	PERIMETRICO - PLANTA		
GERENTE ZONAL:	ESPECIALIDAD:	LUGAR: ALTO YACUSISA	
COORDINADOR OPERACIONAL:	REVISADO Y APROBADO:	DISTRITO: JOSE CRESPO Y CASTELLO	
DUMER LUIS CHOQUIZUTA QURPE		PROVINCIA: LEONCIO PRADO	
COORDINADOR COMERCIAL:	ESCALA:	CIAD:	FECHA:
ANTONIO GRANDEZ TORRES	INDICADA	D.L.CH.Q.	MARZO DEL 2018

LAMINA

PP-01