


CROQUIS DE LA RED DE DESAGUE TINGO MARIA

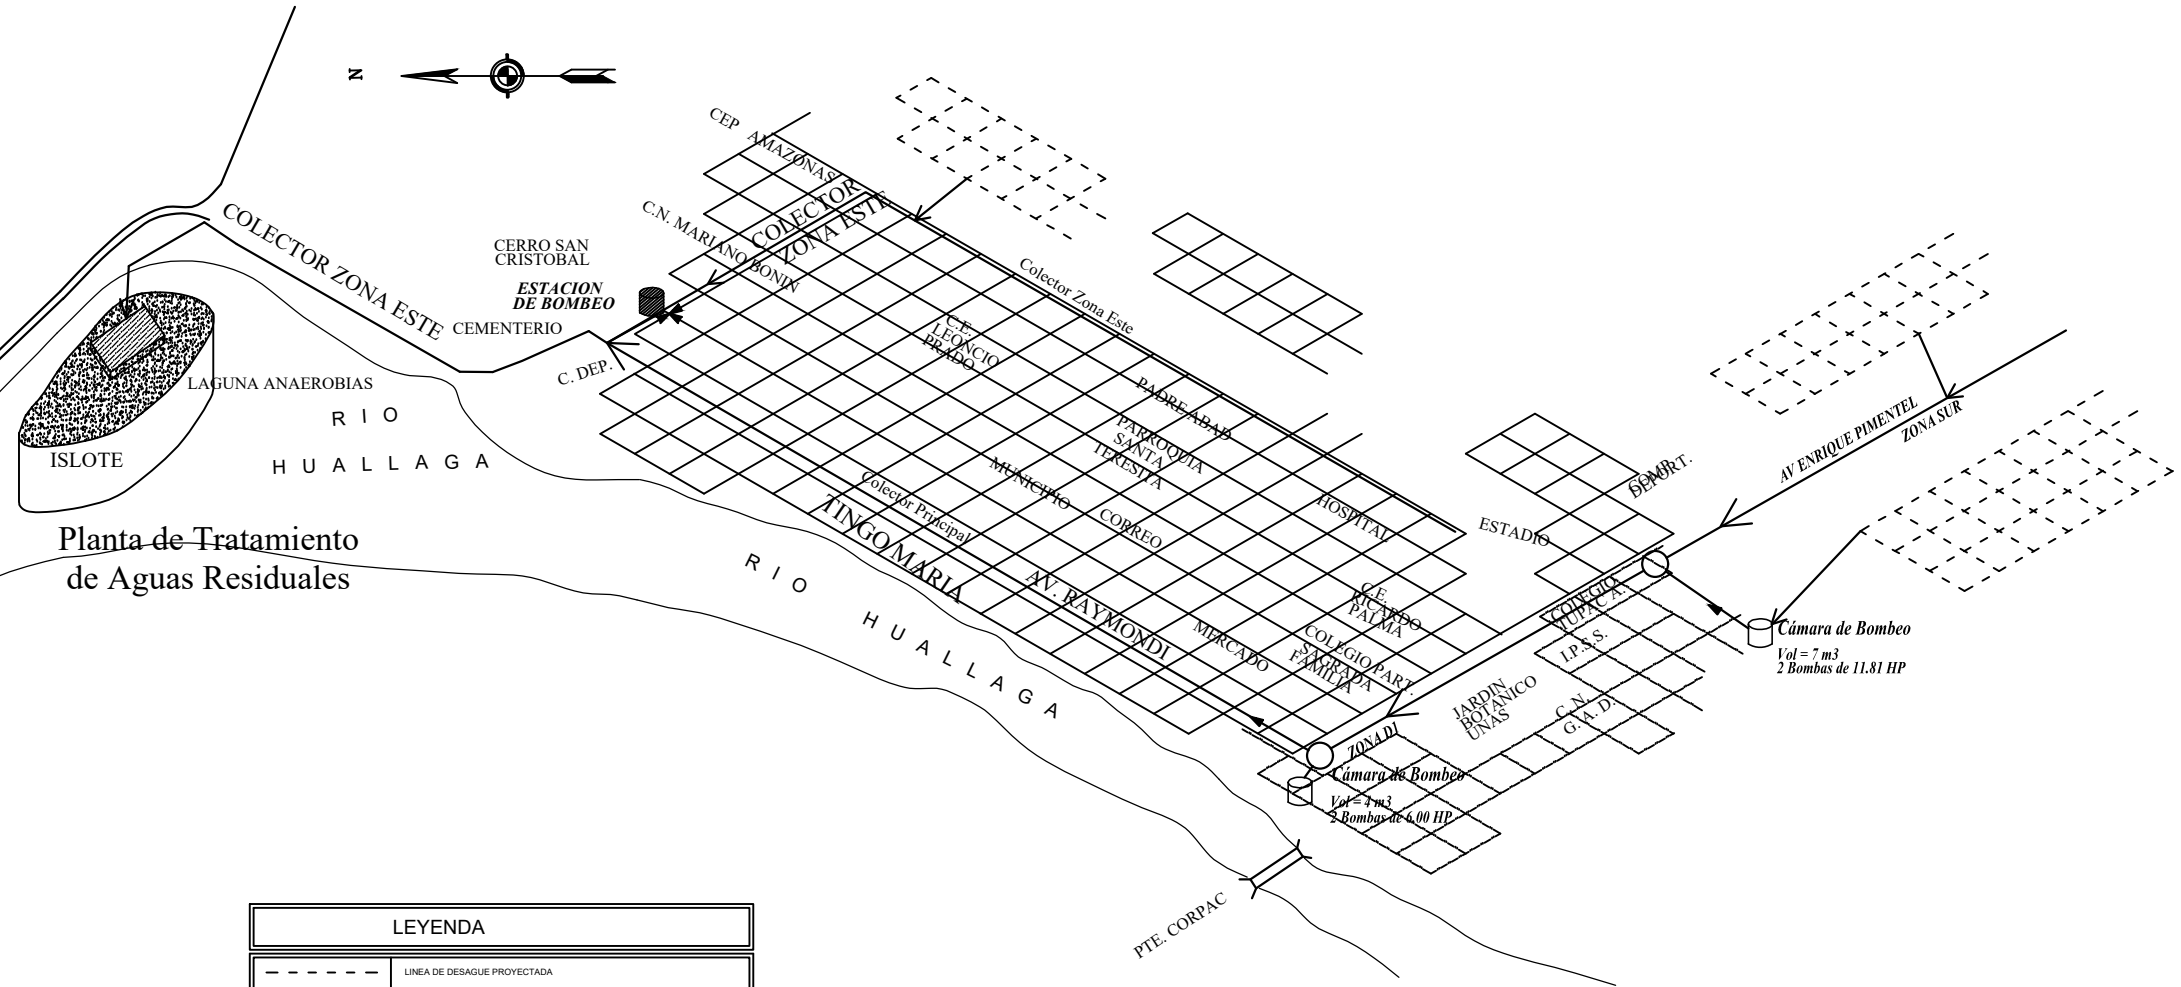

Planta de Tratamiento de Aguas Residuales

LEYENDA	
- - - - -	LÍNEA DE DESAGUE PROYECTADA
—————	LÍNEA DE DESAGUE POR BOMBEO
→	DIRECCIÓN DE FLUJO
○	BUZÓN
▨	LAGUNA ANEROBIAS
◯	CÁMARA DE BOMBEO PROPPUESTA
◼	CÁMARA DE BOMBEO EXISTENTE

SEDA HUANUCO S.A. <small>EMPRESA MUNICIPAL DE SERVICIOS SE AGUA POTABLE Y ALCANTARILLADO DE HUANUCO</small>				
Gerente General : Ing. Elvis Astocondor Ch.	Proyecto Especial : PERFIL	Plano : ESQUEMA DEL SISTEMA DE DESAGUE		
Gerente Zonal Lic. Carlos Silva	Diseño : Ing. Mercedes Simión Tapia.	Fecha : octubre-2004	Ubicación : Región : HUANUCO Provincia : LEONCIO PRADO Distrito : TINGO MARIA Lugar : TINGO MARIA	
Aprobación :	Diseño en CAD : Jimmy	Escala : S / E	Lámina : E-01 <small>2004 100 001</small>	