
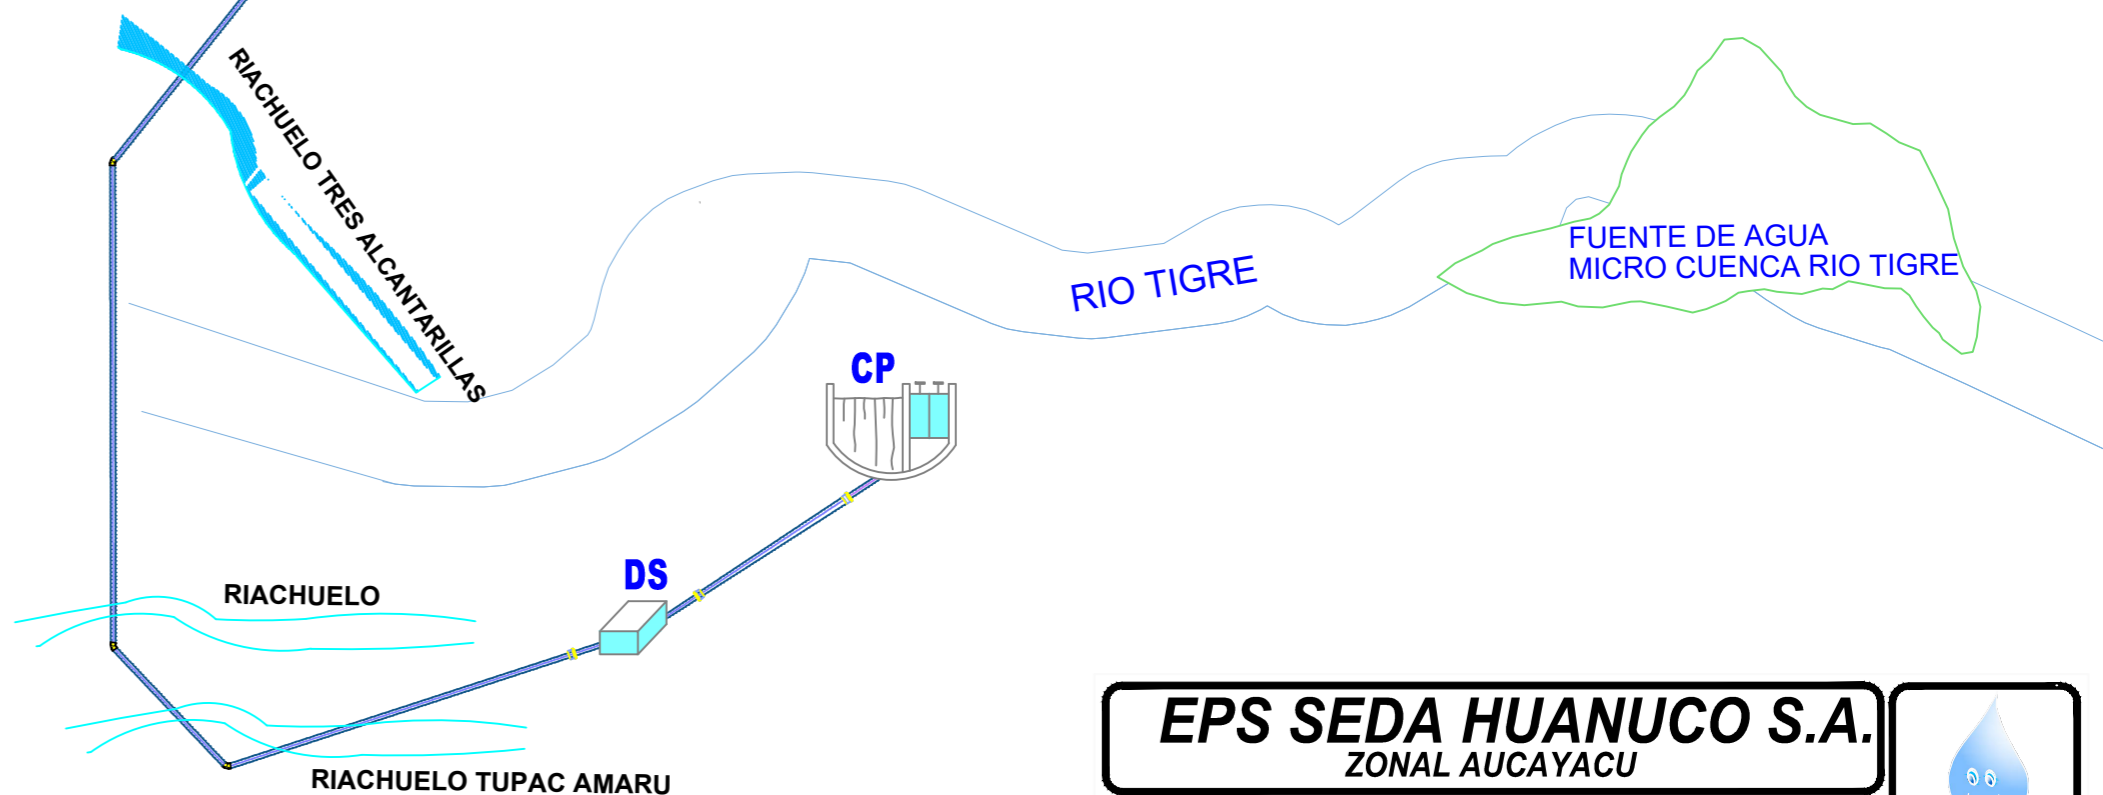


ESQUEMA DE SERVICIOS DE SANEAMIENTO

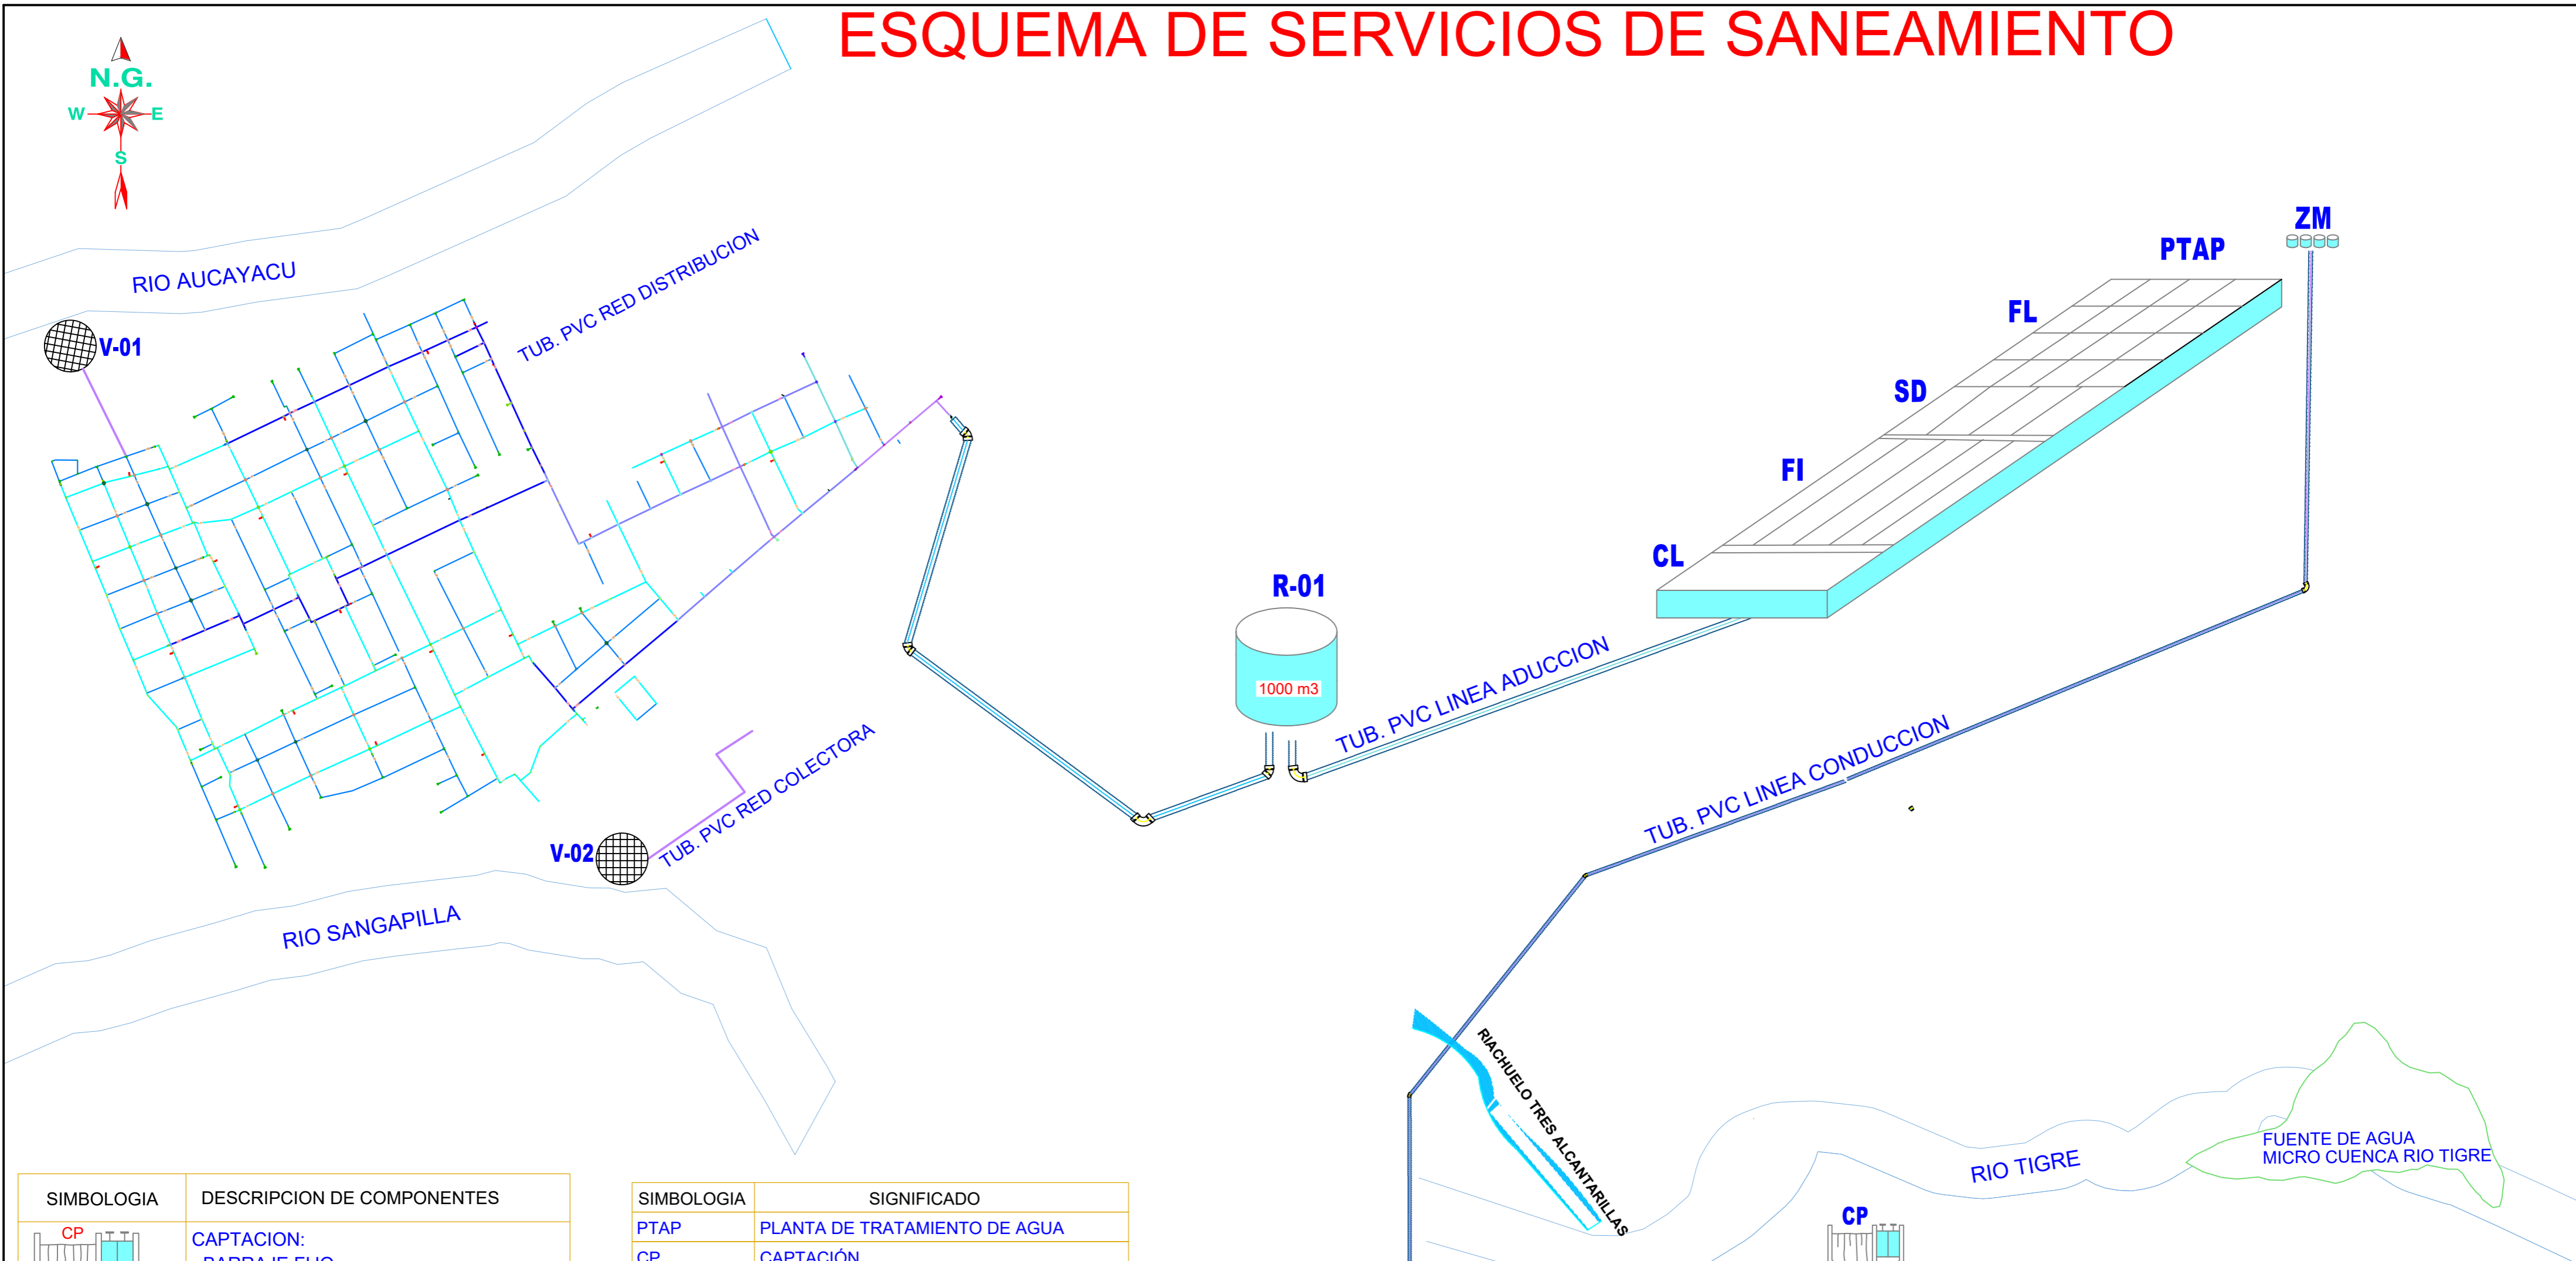

SIMBOLOGIA	DESCRIPCION DE COMPONENTES
	CAPTACION: - BARRAJE FIJO, - BARRAJE MOVIL, - COLCHON DISIPADOR.
	DESARENADOR
	ZONA DE MESCLA: - ESTANQUES: CLORURO FÉRRICO, - ESTANQUES: SULFATO ALUMINIO
	RESERVORIO
	TUBERÍA PTAP
	RED DE ALCANTARILLADO

SIMBOLOGIA	SIGNIFICADO
PTAP	PLANTA DE TRATAMIENTO DE AGUA
CP	CAPTACIÓN
DS	DESARENADOR
ZM	ZONA DE MESCLA
R-01	RESERVORIO
V-01	VERTEDEROS
FL	FLOCULADOR
SD	SEDIMENTADOR
FI	FILTROS
CL	CASETA DE CLORACION

EPS SEDA HUANUCO S.A.
ZONAL AUCAYACU

PROYECTO: **IMPLEMENTACION DE CATASTRO TECNICO**

PLANO: **ESQUEMA DE SISTEMA AGUA POTABLE Y ALCANTARILLADO**

GERENTE ZONAL:	ESPECIALIDAD:	LUGAR: AUCAYACU
ASISTENTE OPERACIONAL:	REVISADO Y APROBADO:	DISTRITO: JOSE CRESPO Y CASTILLO
COORDINADOR COMERCIAL:	ESCALA:	PROVINCIA: LEONCIO PRADO
ANTONIO GRANDEZ TORRES	INDICADA	DEPARTAMENTO: HUANUCO
	CAD: D.L.CH.Q.	FECHA: MAYO DEL 2020

EI-01